


Modell-Nr.	11-02-51-03	
Konstruktionsart	Außenwand mit Wärmedämm-Verbundsystem	
Anschlussdetail	Ortganganschluss	
Untergruppe	Ortganganschluss, Steildach, beheizter Dachraum, über Dach	
Variante	Vollsparrendämmung, Putzanschluss mit Kellenschnitt, erhöhte Bewitterung	

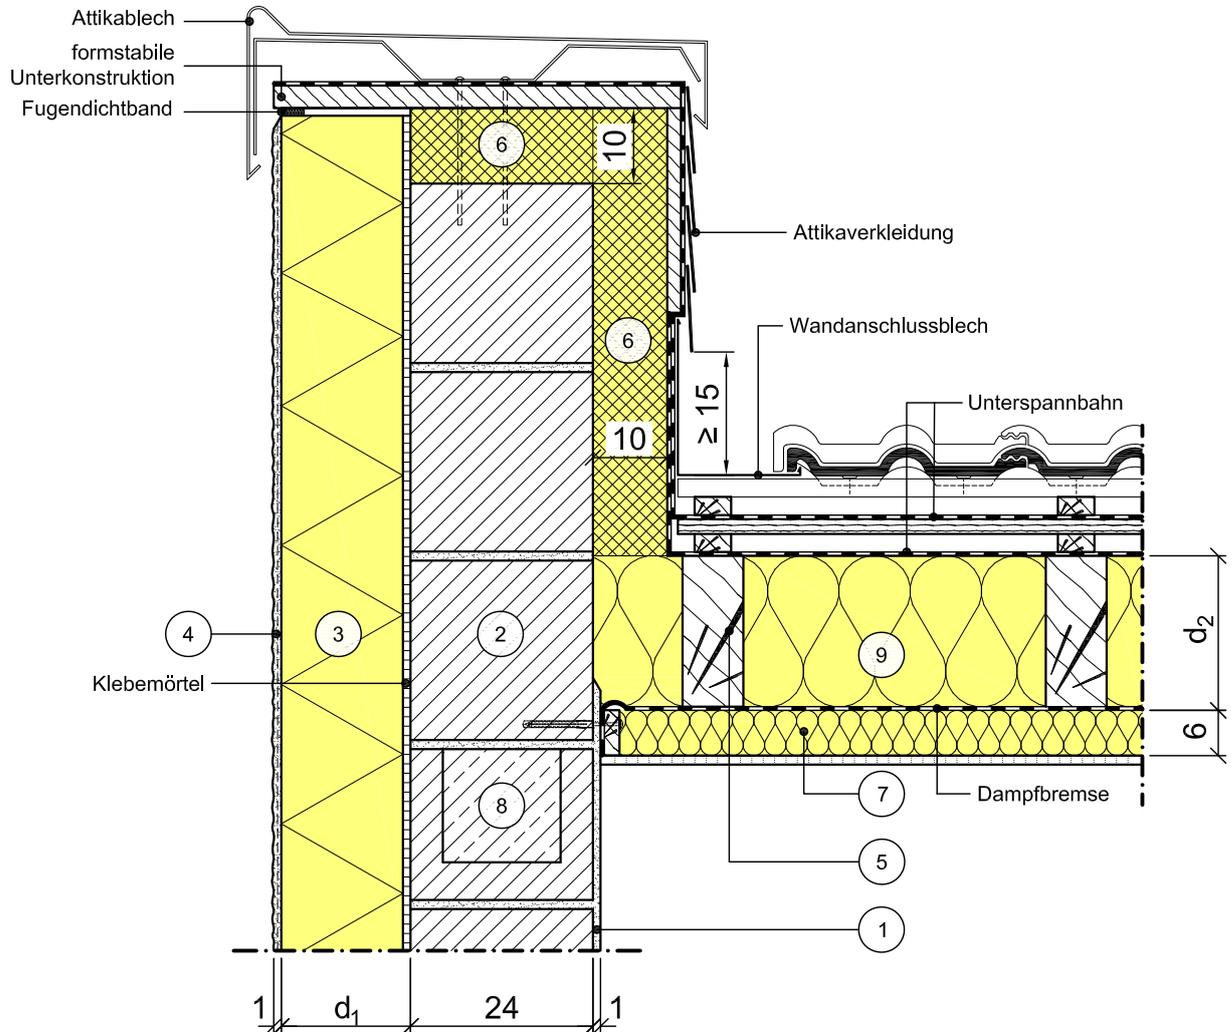

Vertikalschnitt

Maßstab 1:10

	Schichtbezeichnung	s [m]	ρ [kg/m ³]	λ [W/mK]		Schichtbezeichnung	s [m]	ρ [kg/m ³]	λ [W/mK]
①	Innenputz	0,01	1400	0,7	⑨	Wärmedämmung	d ₂	-	λ_2
②	Mauerwerk	0,24	-	0,56	⑩				
③	Wärmedämmung	d ₁	-	λ_1	⑪				
④	armiertes Putzsystem	0,01	1800	0,87	⑫				
⑤	Dachsparren	s.o.	500	0,13	⑬				
⑥	Wärmedämmung	0,10	-	λ_2	⑭				
⑦	Wärmedämmung	0,06	-	0,040	⑮				
⑧	Ringbalken U-Schale	-	-	-	⑯				

Dieses Zeichnungsblatt ist dem "WDVS - Planungsatlas" entnommen.
Bei der Verwendung ist zu beachten, dass im Gesamtwerk ggf. weitere konstruktionsrelevante Hinweise enthalten sind.